

NÁVRH DOPRAVNÍHO ZNAČENÍ DOČASNÉ UZAVÍRKY ŽEL. PŘEJEZDU P2416

OHUŠOVICE  
NAD OHŘÍ

Brňany

DETAIL 4

Oleško

DETAIL 1 - Uzavírání žel. přejezd P2416

Libotenice

Dolánky  
nad Ohří

Rohatce

DETAIL 2

Hrobce

DETAIL 3


Doksany

Doksany  
nad Ohří


Židovice

Černěv

Lounky

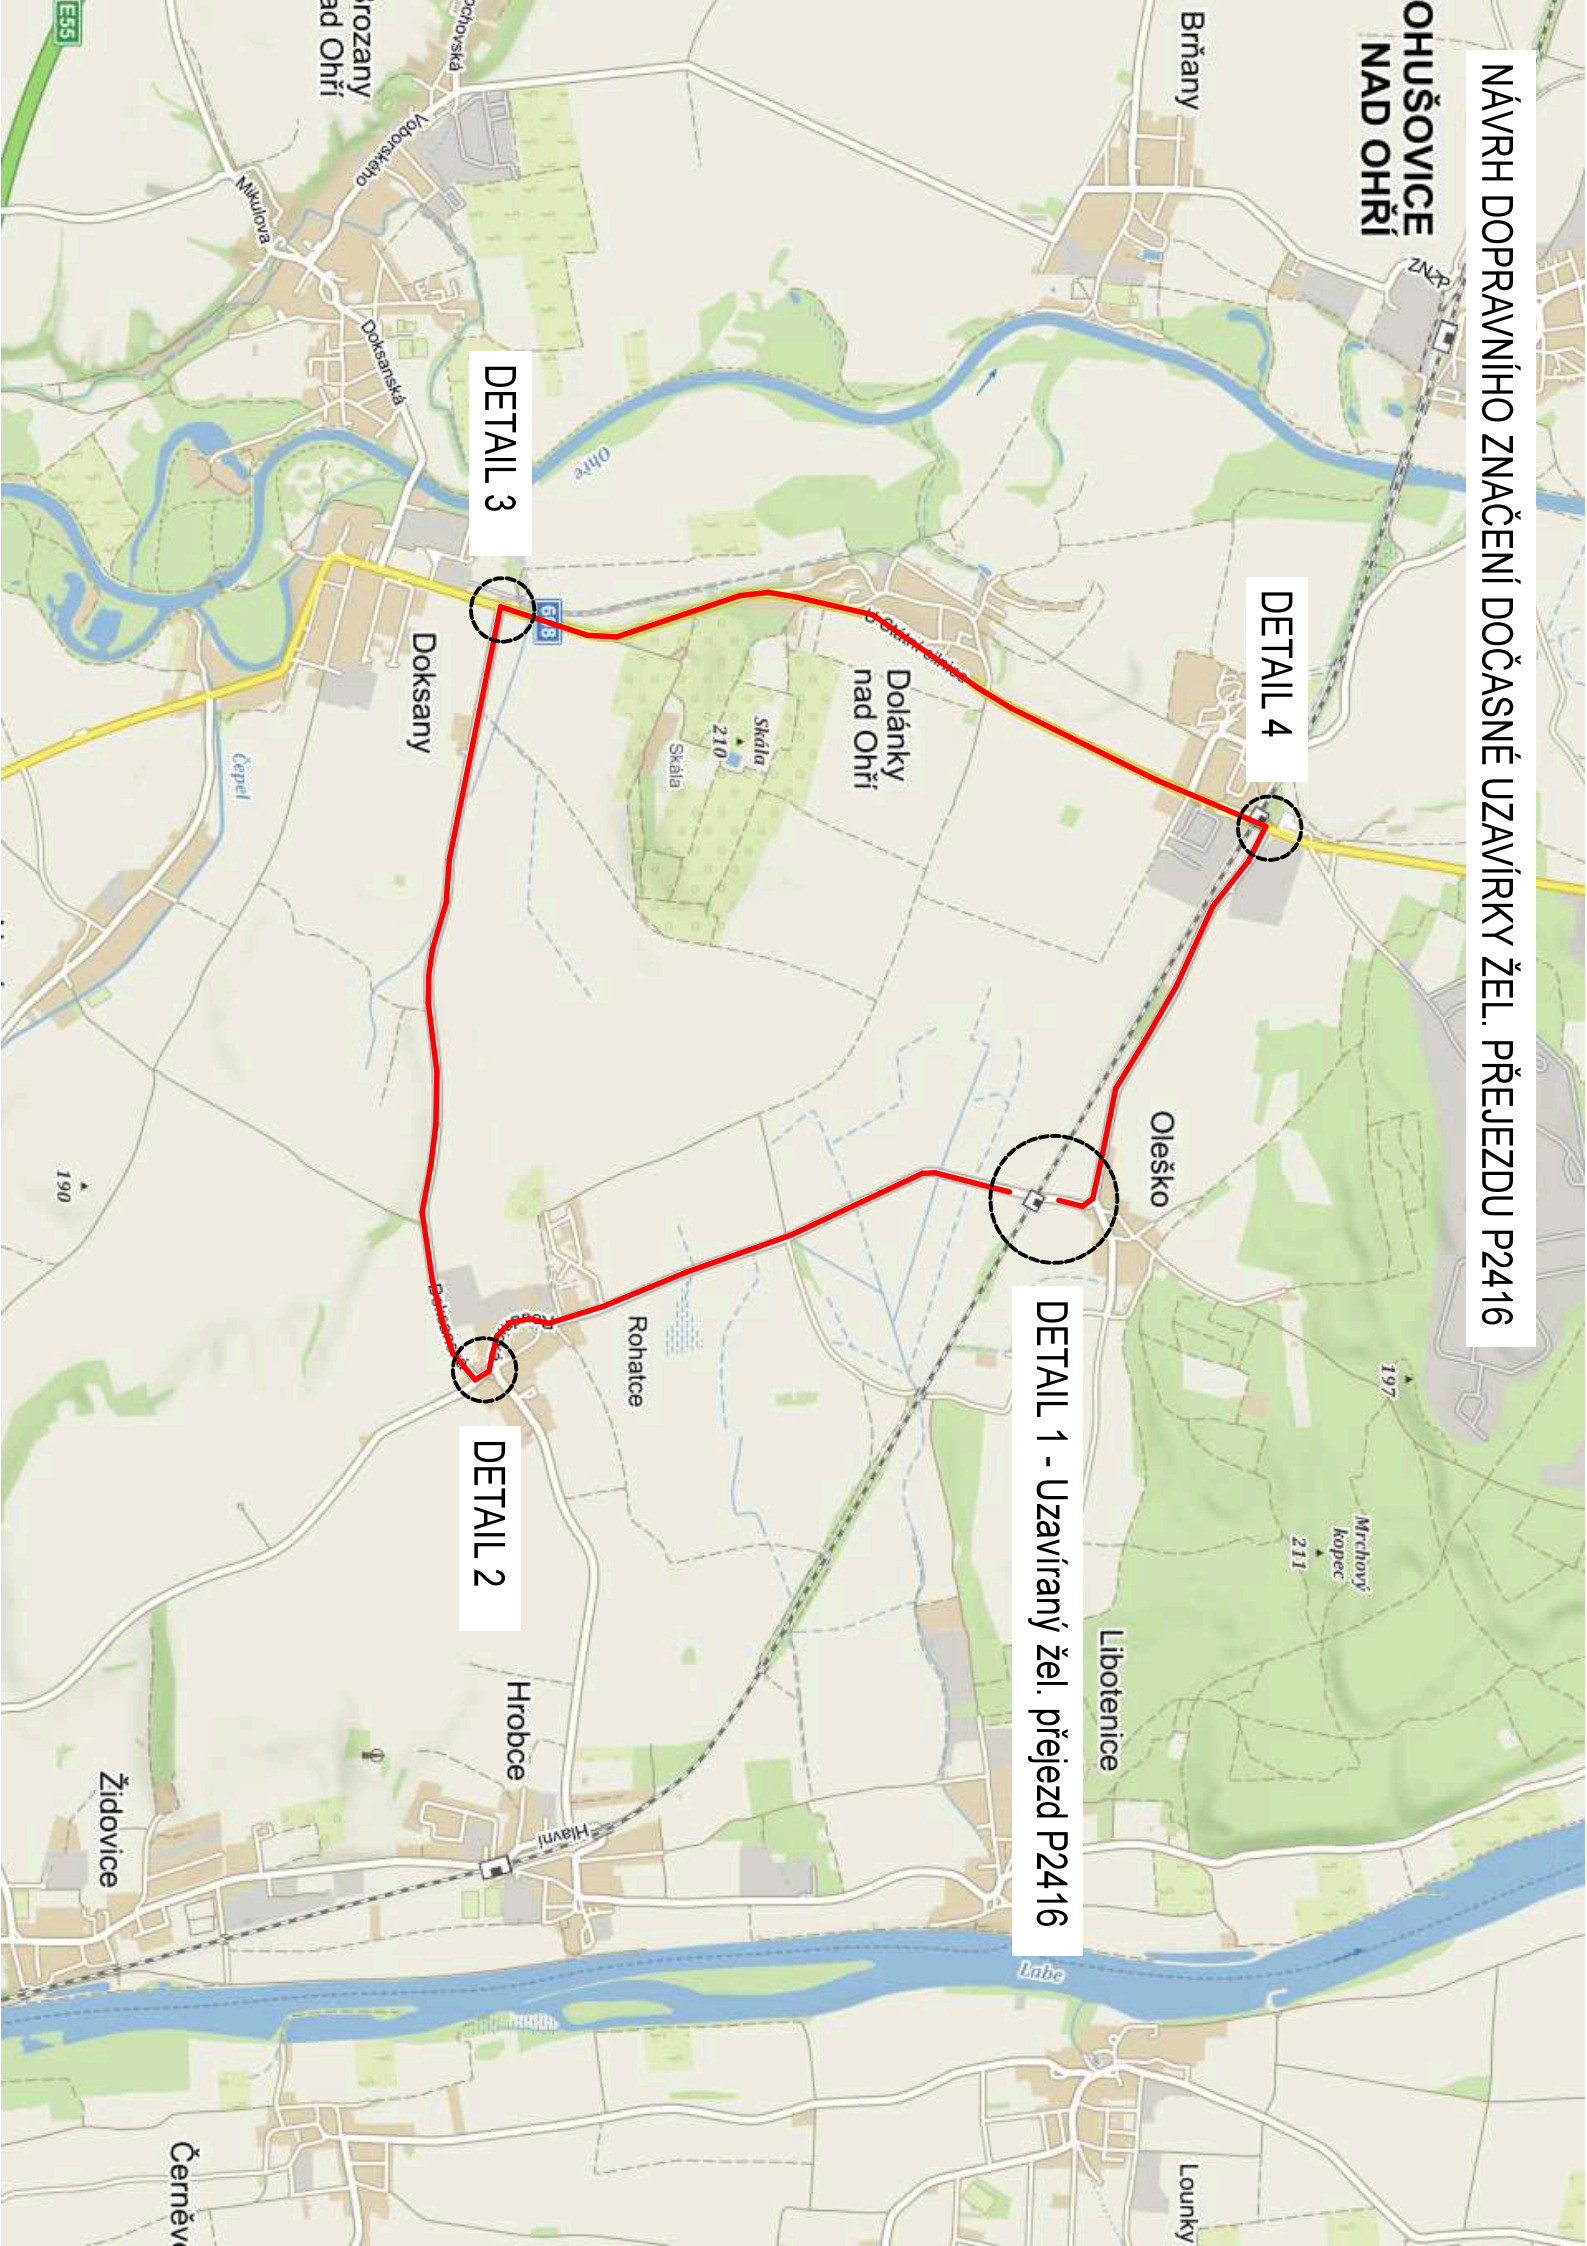


DETAIL 1 - Uzavíraný žel. přejezd P2416

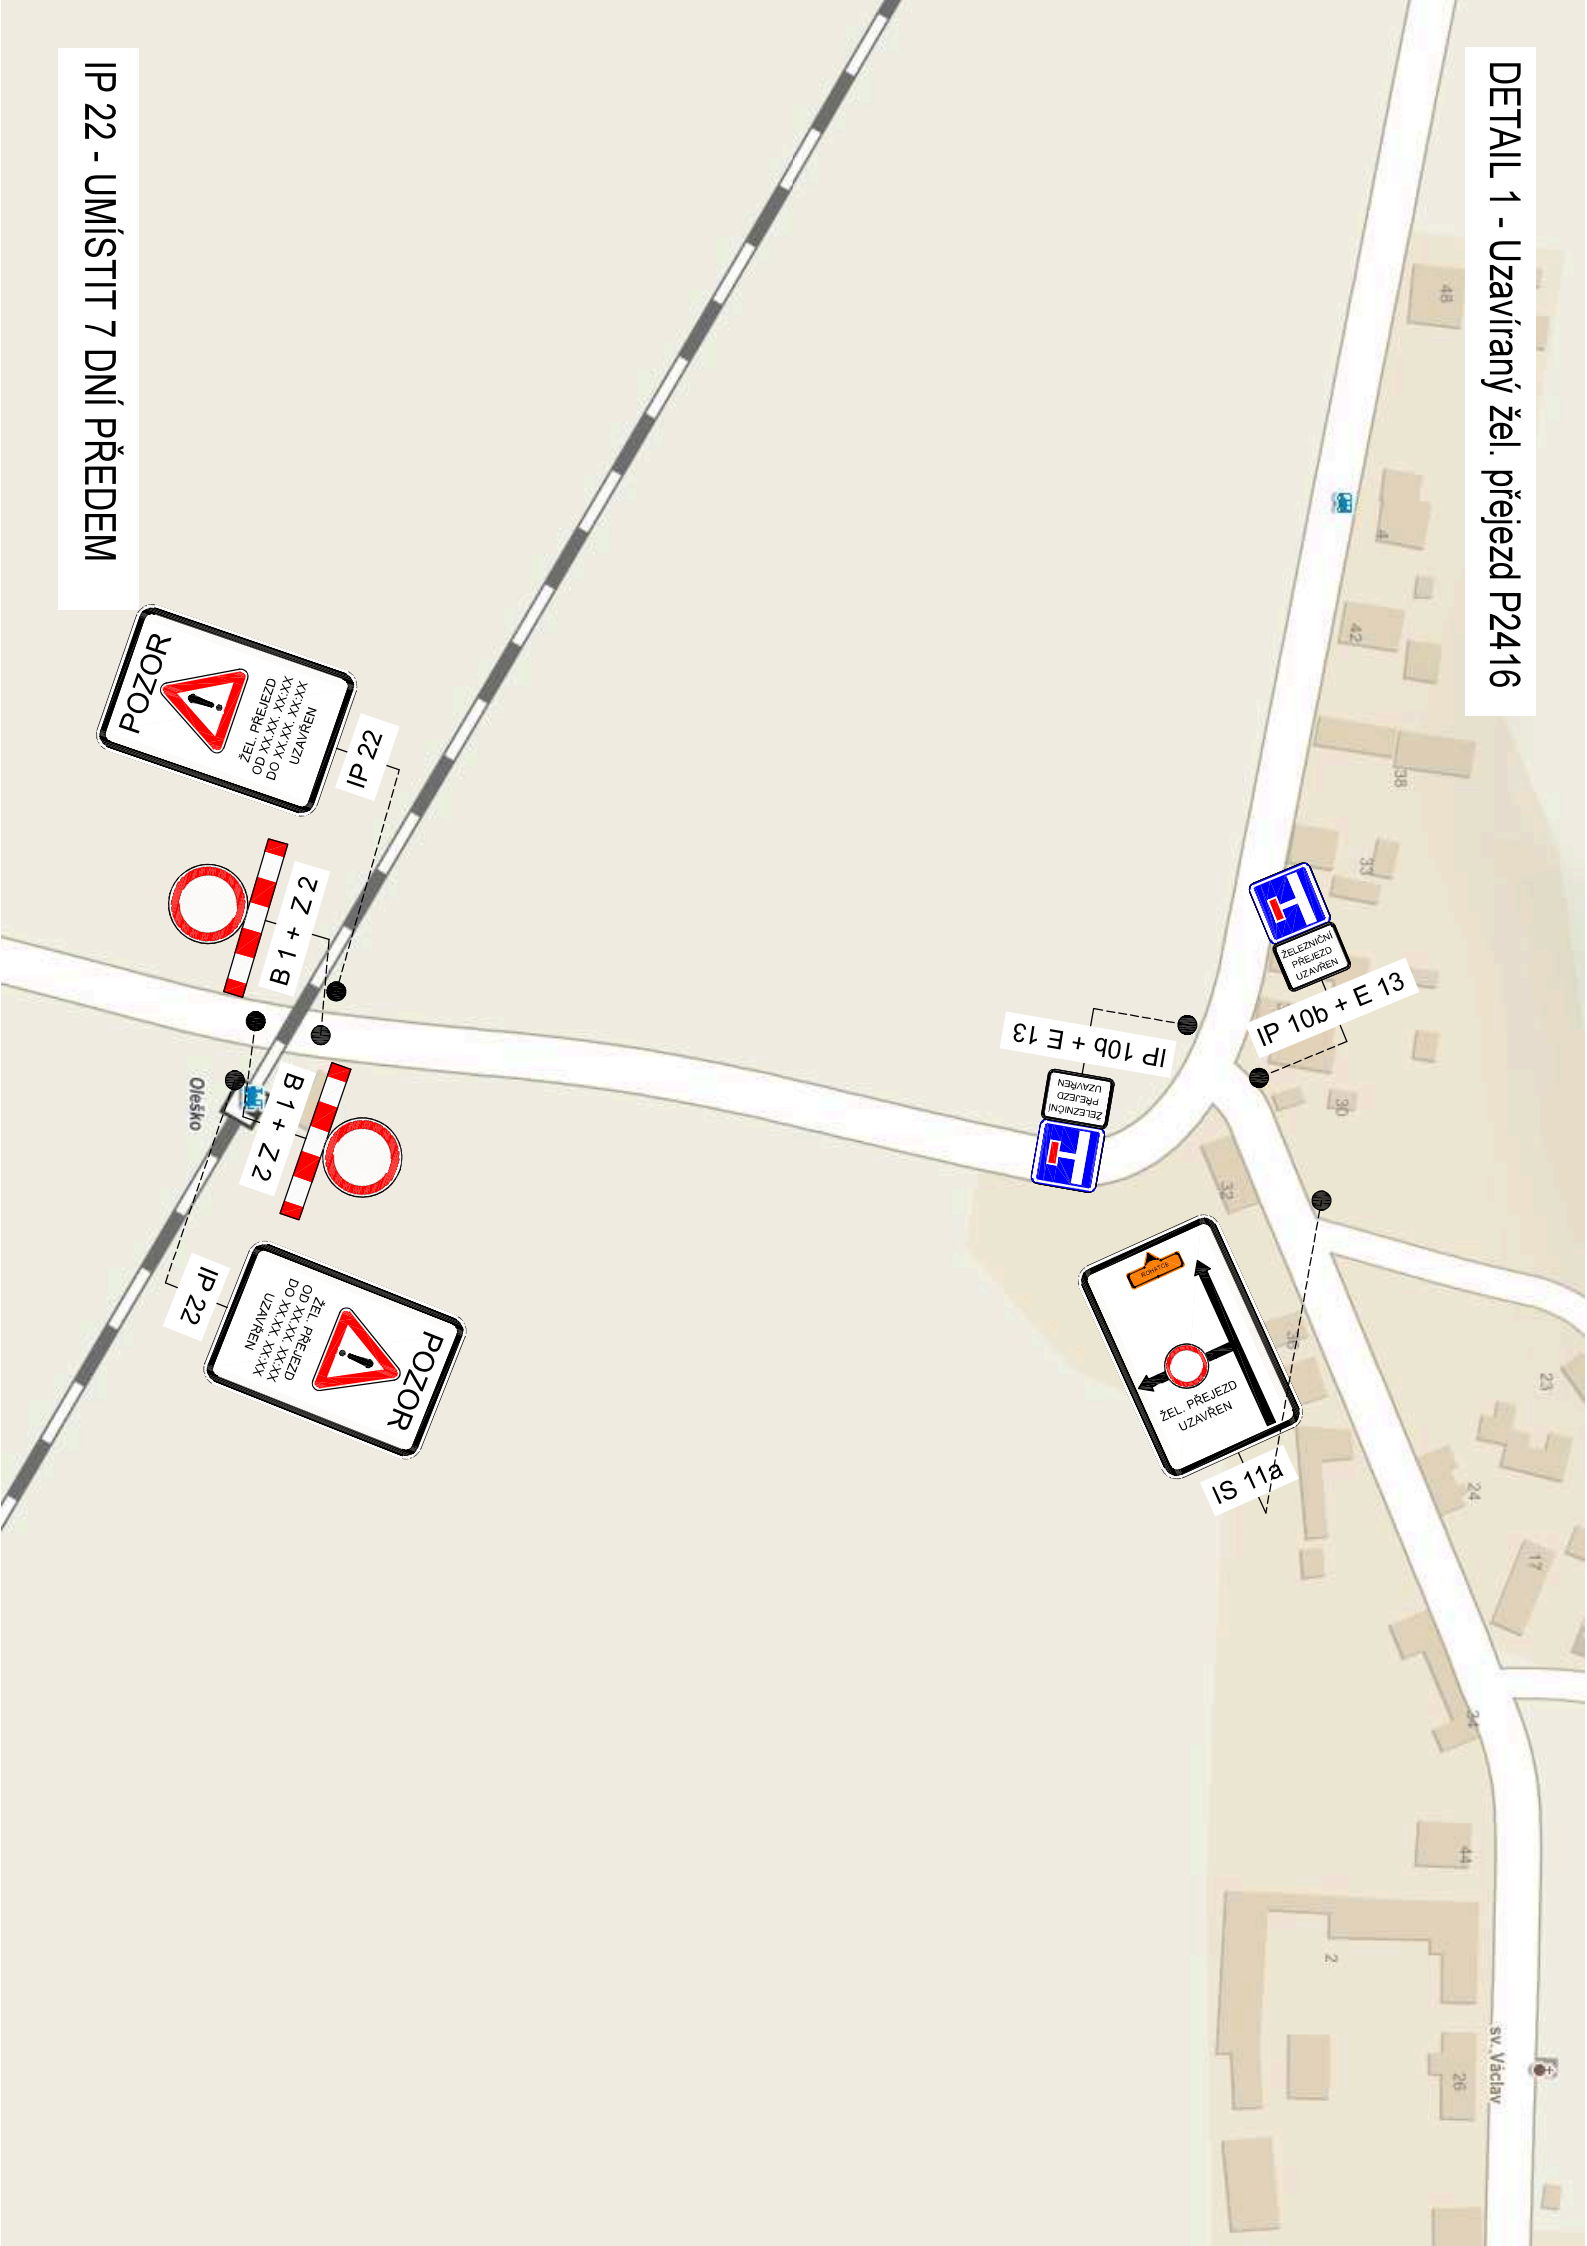

IP 22 - UMÍSTIT 7 DNÍ PŘEDEM



IP 22

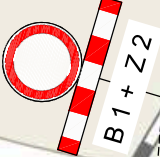

Oleško




IP 22

IP 10b + E 13






IP 10a + E 13

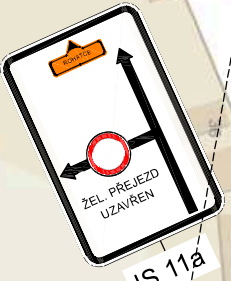


IS 11a

SV. VACLAV

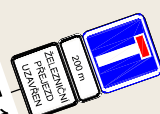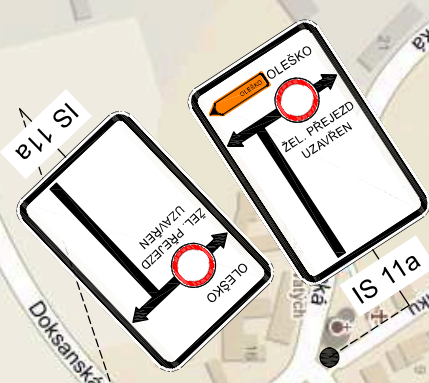

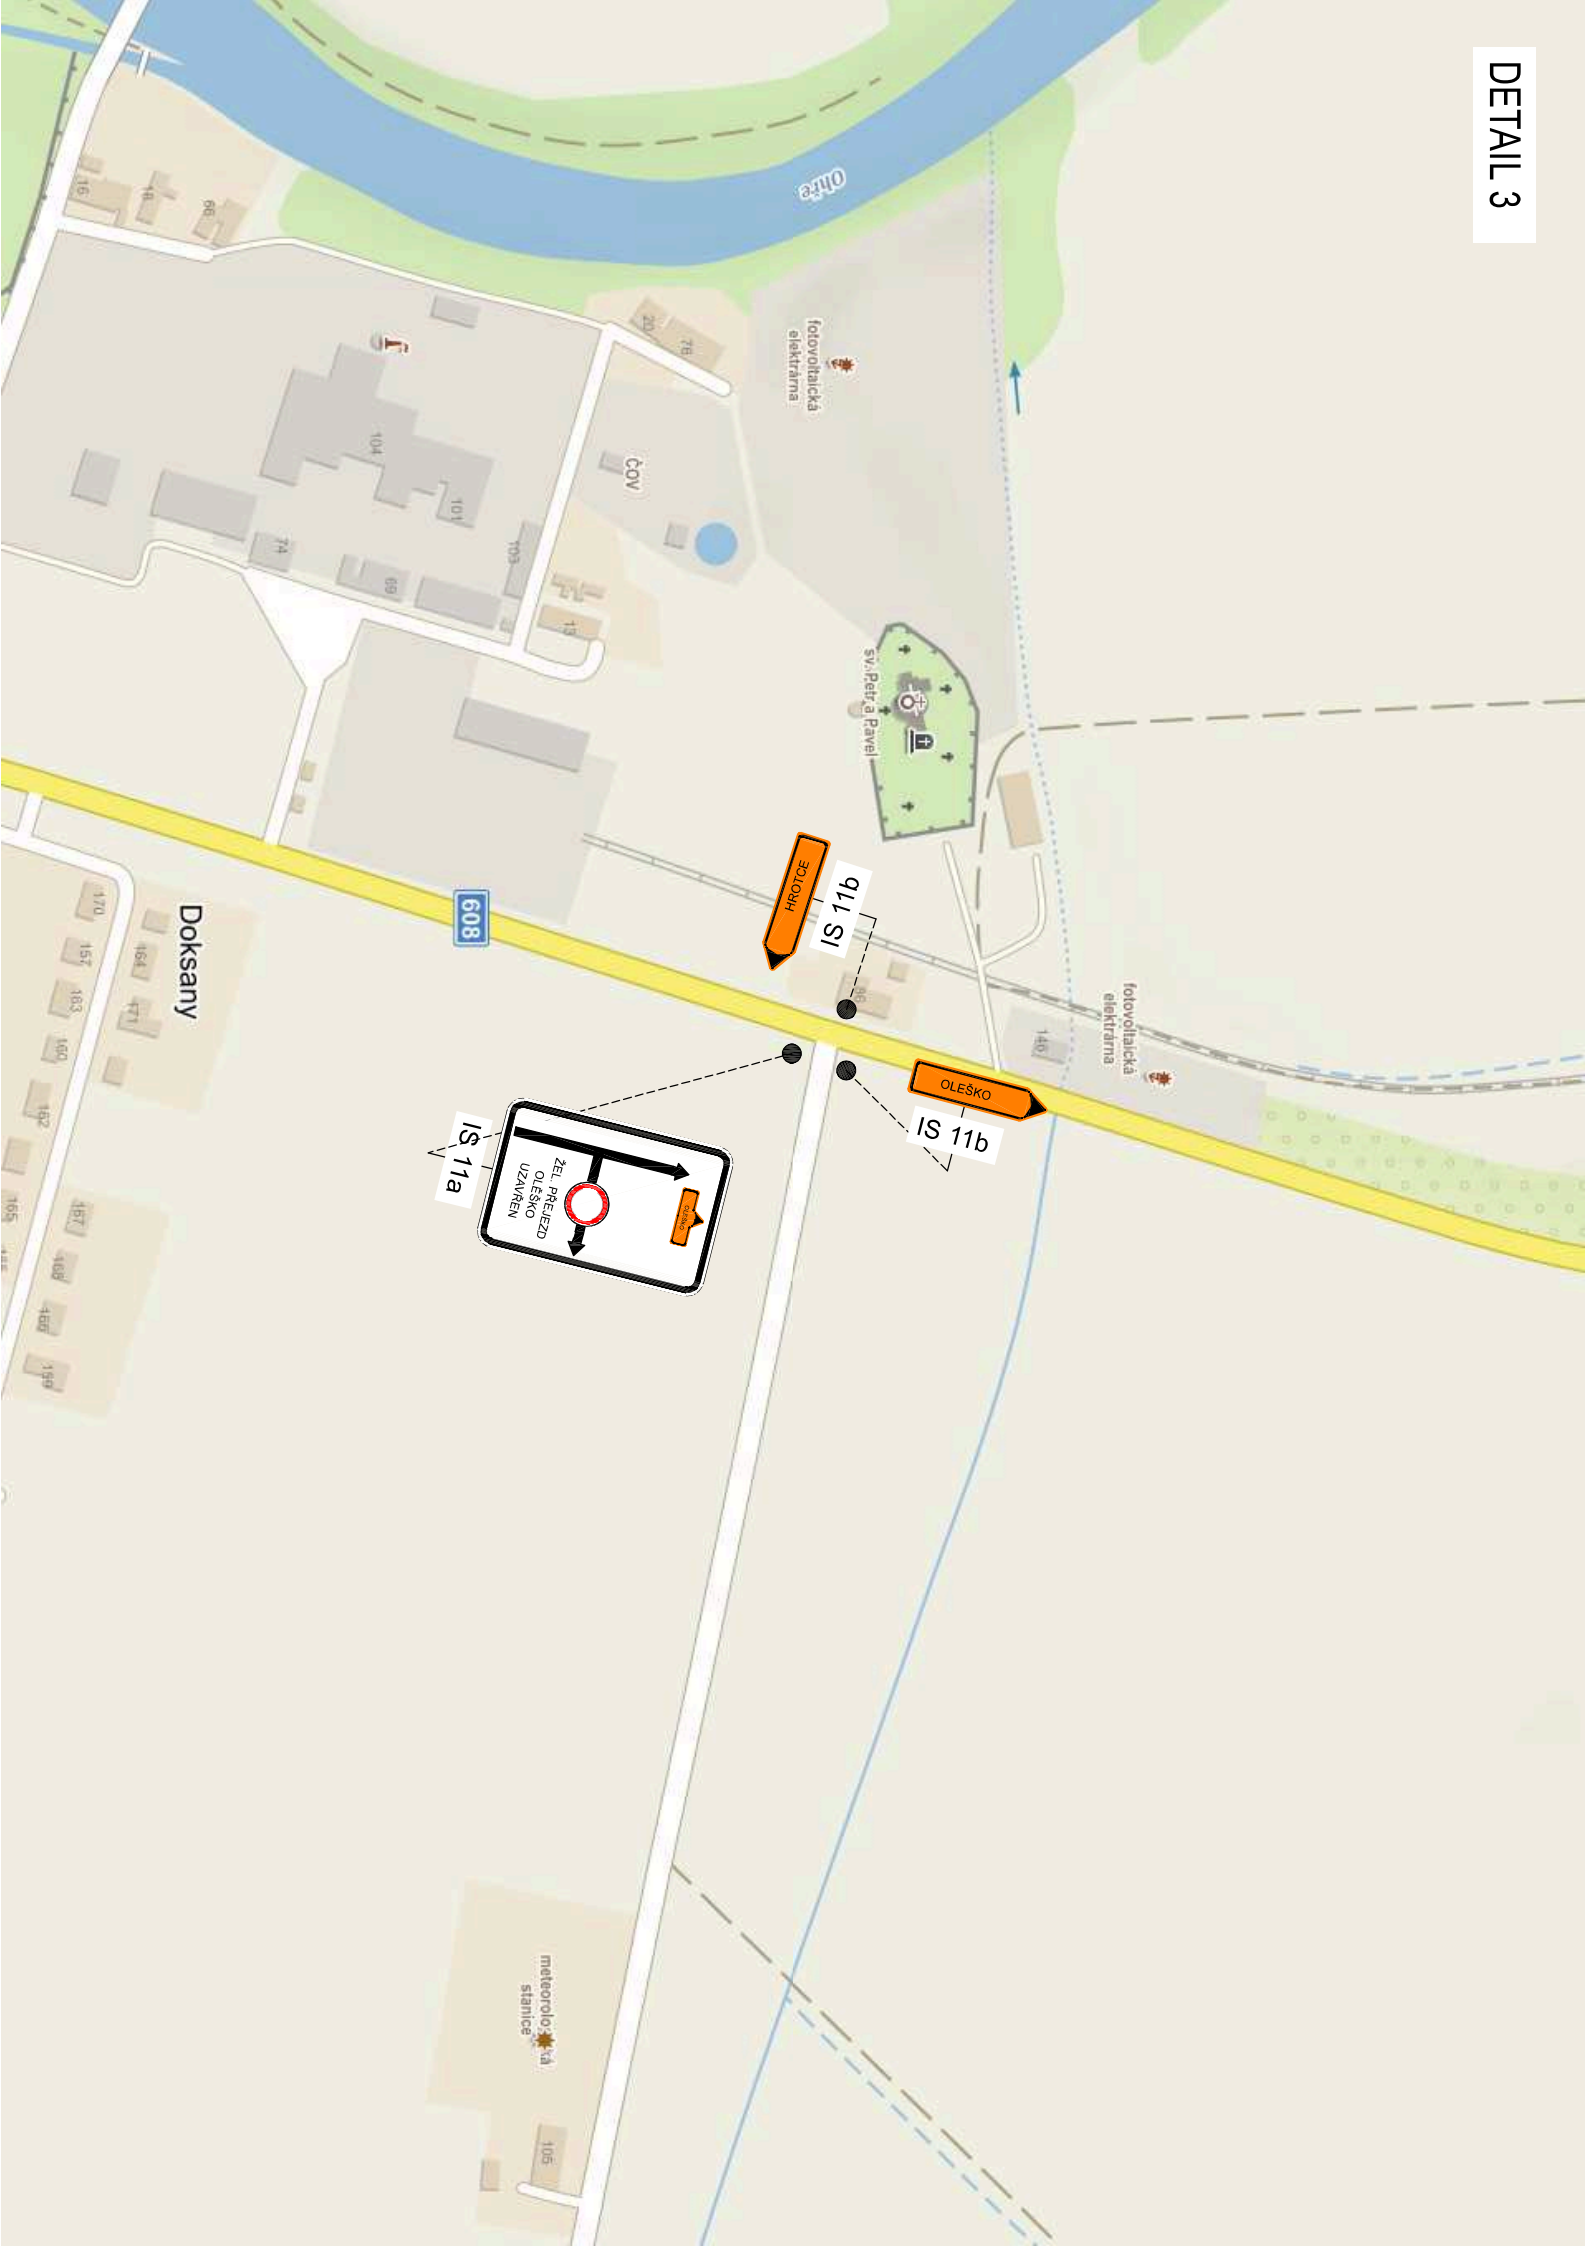

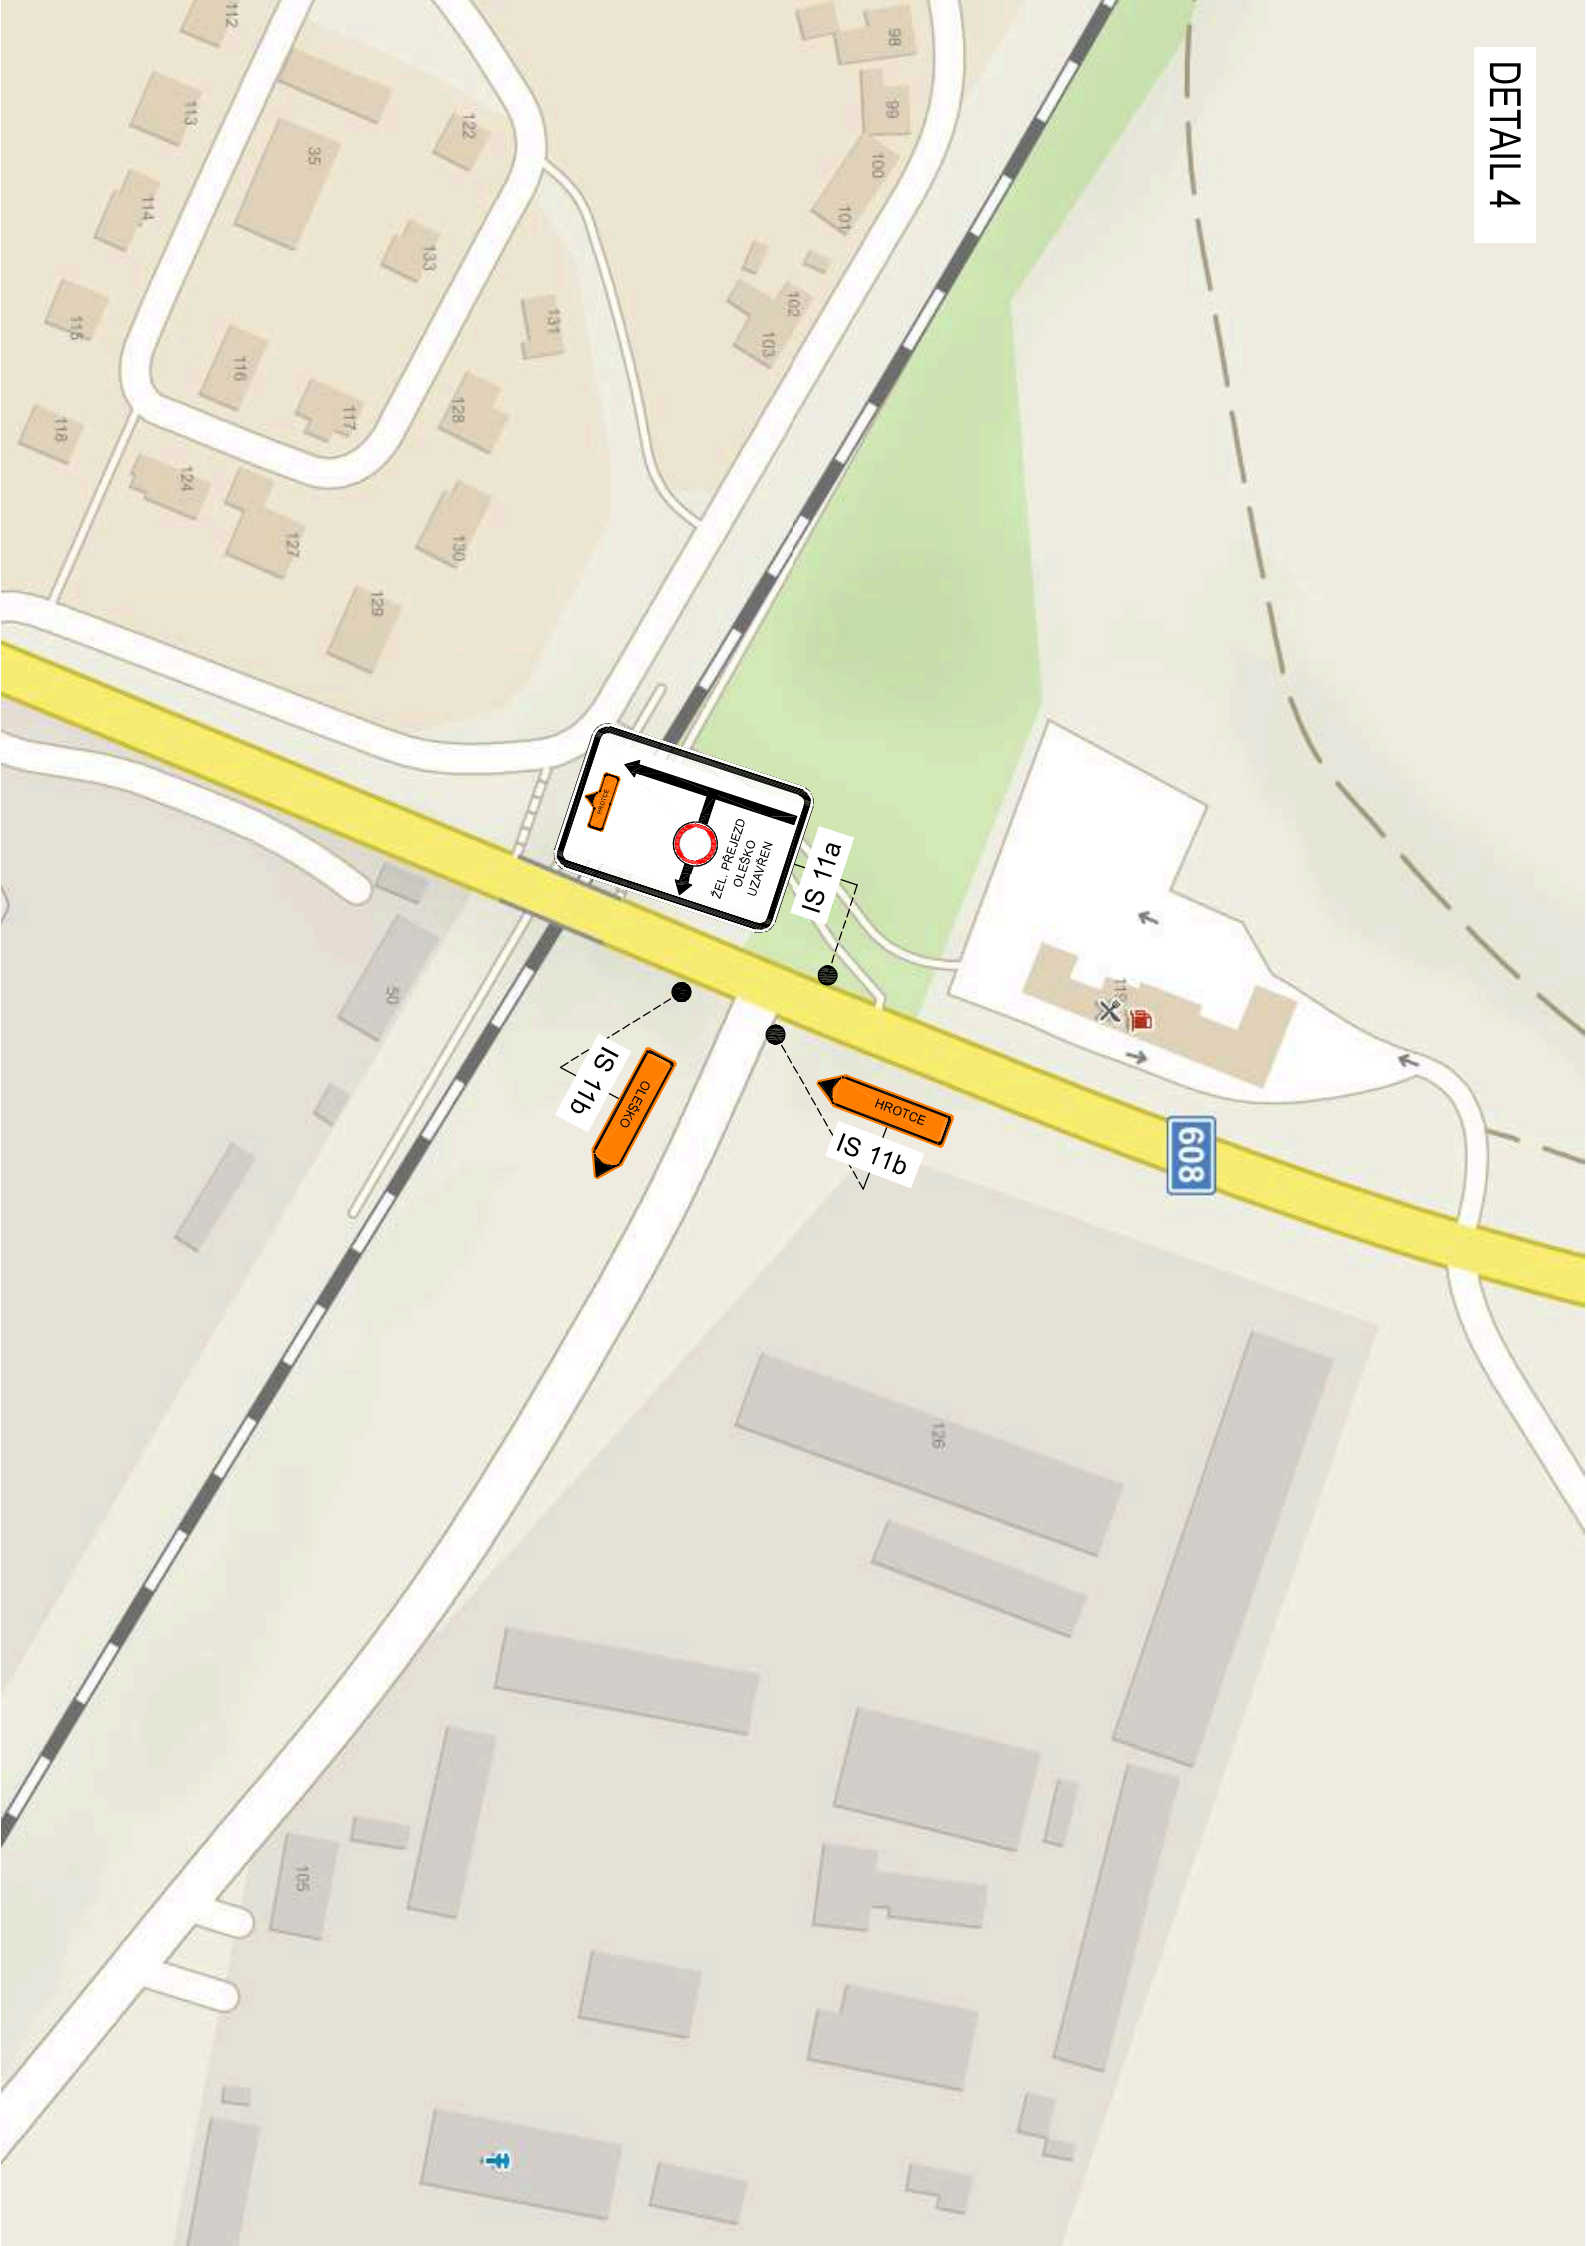

**Ověřovací doložka konverze dokumentu**

Ověřuji pod pořadovým číslem **2898794**, že tento dokument, který vznikl převedením vstupu v listinné podobě do podoby elektronické, skládající se z **5** listů, se doslovně shoduje s obsahem vstupu.

Ověřující osoba: **Jan SEEMANN**

Vystavil: **Správa železnic, státní organizace**

Datum: **09.08.2022 14:20:01**



1688dfe1-7258-4c0d-bf73-97bce55d05b2